

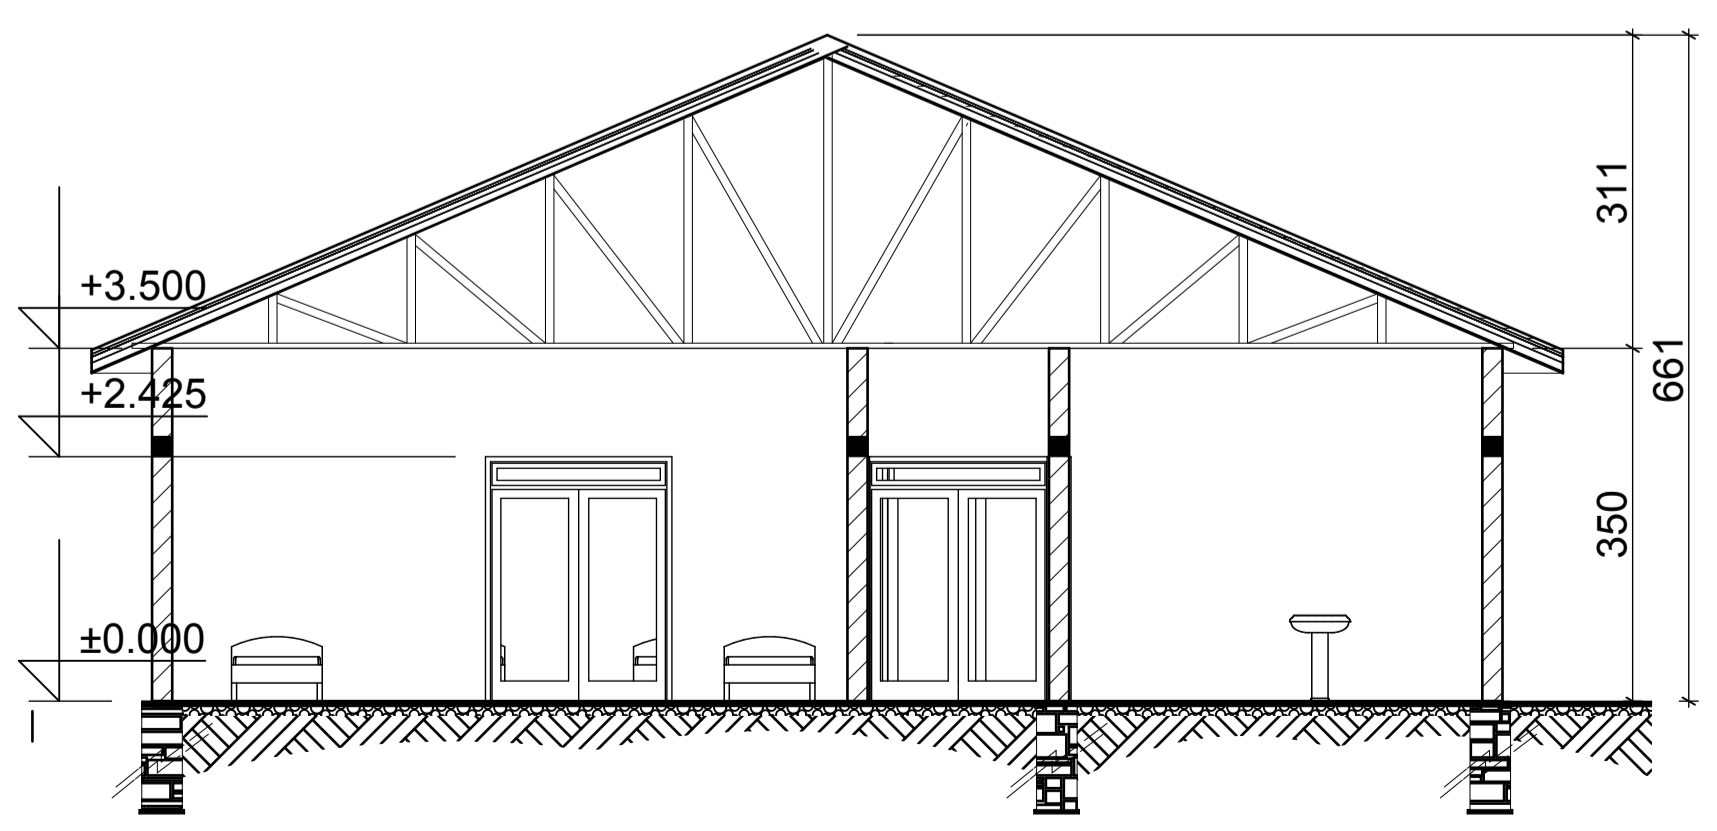



MATERNITE

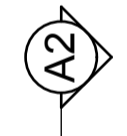


COUPE A-A (MATERNITE)

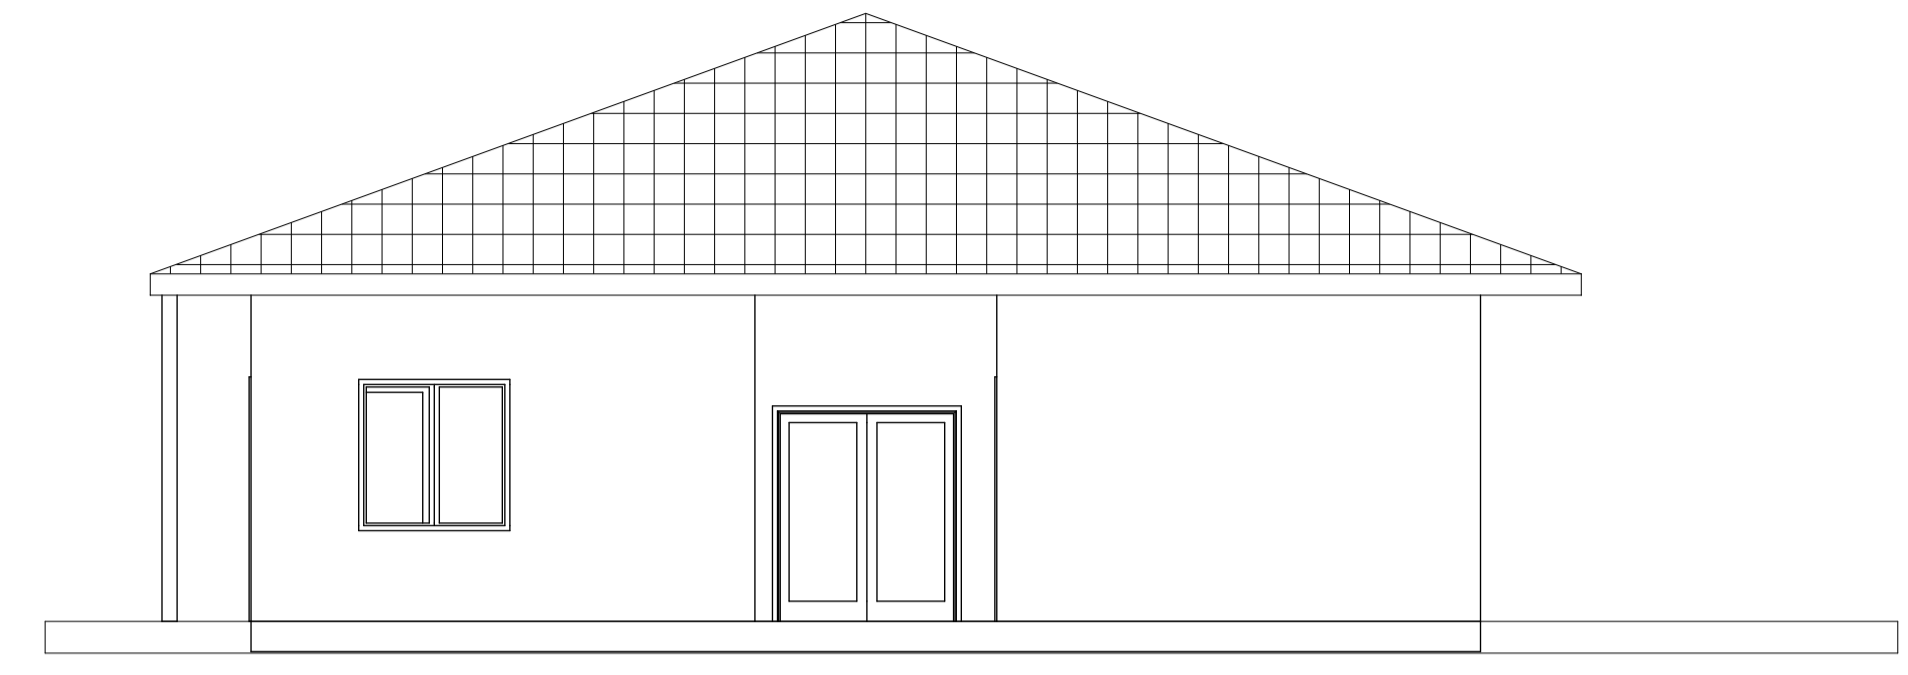


FACADE LAT.DROITE (MATERNITE)

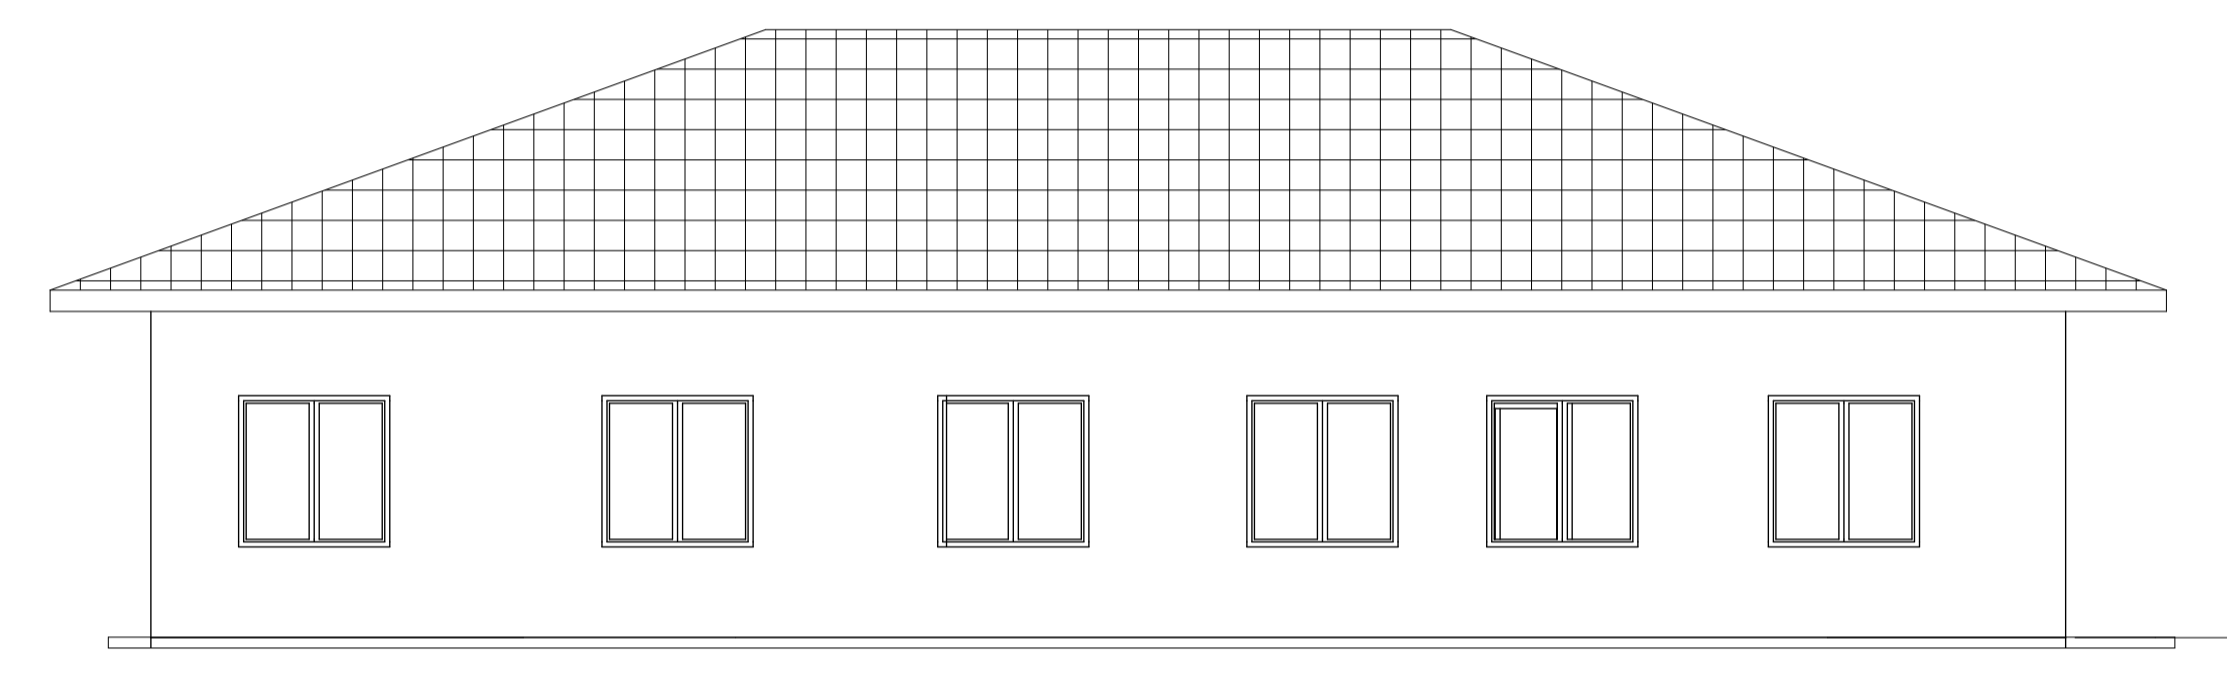

FACADE ARRIERE (MATERNITE)

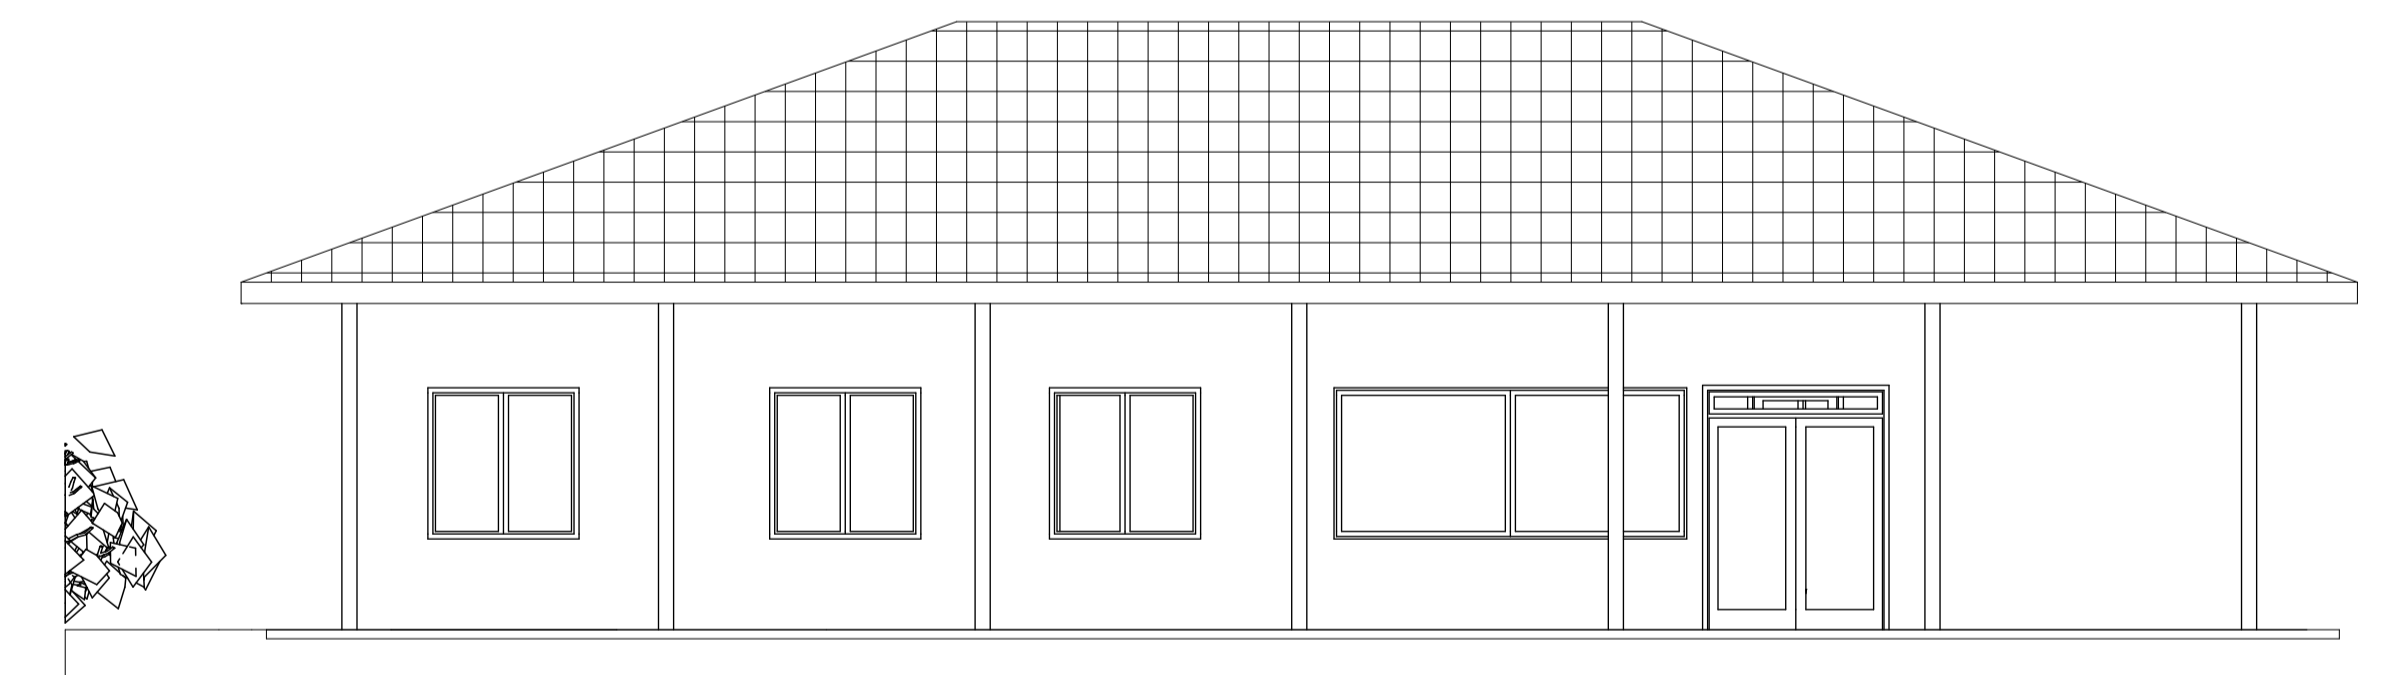

FACADE PRINCIPALE MATERNITE

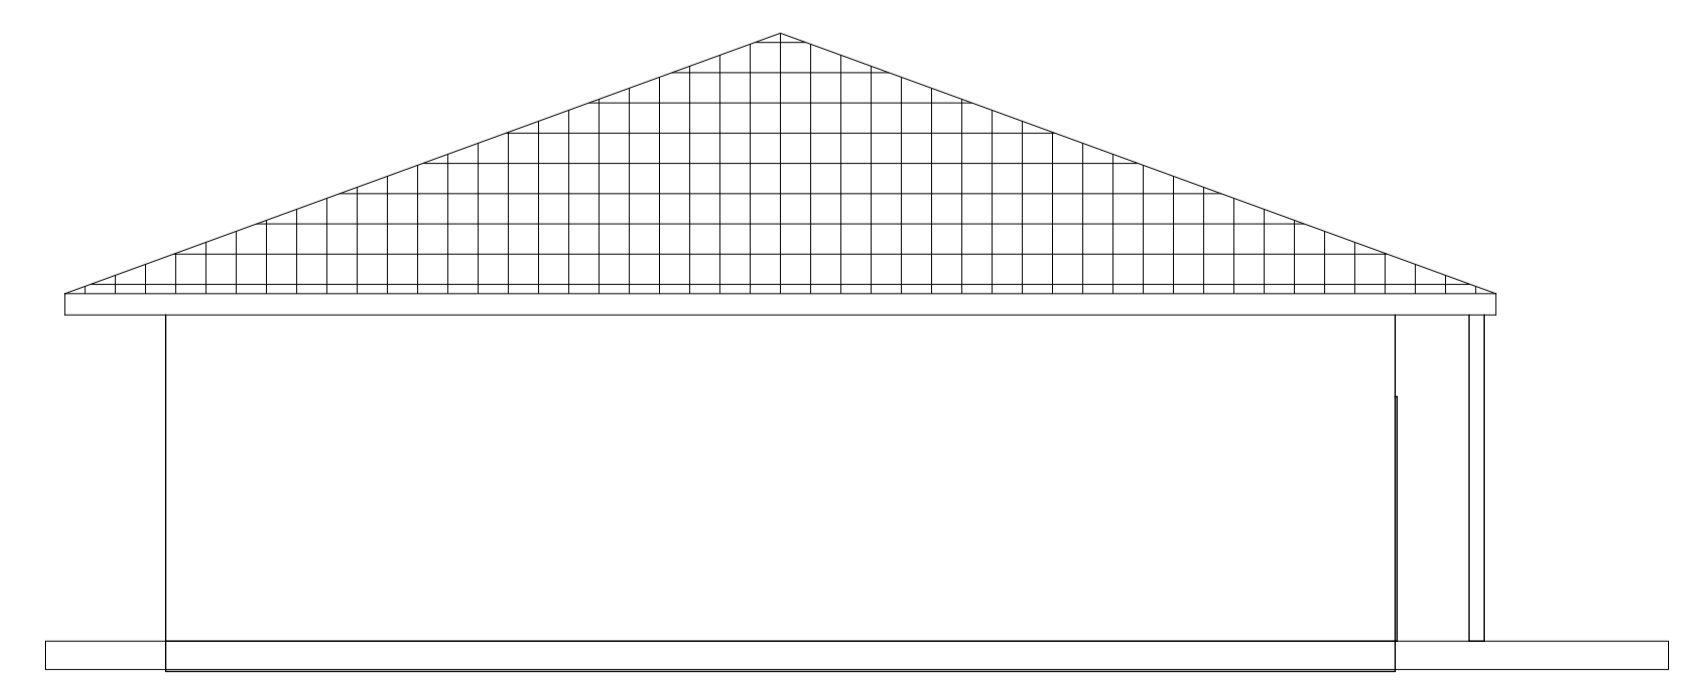

FACADE LAT.GAUCHE (MATERNITE)

**REPUBLIQUE DU RWANDA
PROVINCE DE L'OUEST**

**PROJET DE CONSTRUCTION D'UN CENTRE DE SANTE A NYUNDO
POUR LE COMPTE DU DIOCESE CATHOLIQUE DE NYUNDO**

PLANCHE No	INDICE	OBSERVATIONS	
BLOC MATERNITE			
DOCUMENTS :	VUE EN PLAN , COUPE , FACADES		
Etudes	Echelle	DESSIN	Date
KABIRIGI Alphonse	1/75	BIDERI Peter	JUILLET. 2012